

# Městský úřad Holice



## Odbor životního prostředí a stavební úřad

Holubova 1, 534 14 Holice  
Tel.: 466 741 211, fax: 466 741 206

Spis.zn.: MUHO 16197/2016/ŽPSÚ/Lo Holice 8.9.2016  
Č.j.: MUHO/17002/2016  
Vyřizuje: Ing. Karel Lomnický  
oprávněná úřední osoba  
Tel.: 466741255  
E-mail: lomnický@mestoholice.cz

### VEŘEJNÁ VYHLÁŠKA

#### Opatření obecné povahy - stanovení přechodné úpravy provozu

Městský úřad Holice, odbor životního prostředí a stavební úřad jako věcně a místně příslušný správní úřad dle ust. § 124 odst. 6 zák. č. 361/2000 Sb., o provozu na pozemních komunikacích, ve znění pozdějších předpisů (dále jen "zákon o silničním provozu") na základě návrhu žadatele

**EUROVIA CS, a.s., oblast Čechy střed, závod Čechy východ, IČ 45274924, Piletická 498, 503 41 Hradec Králové 7**

ze dne 29.8.2016 a po předchozím písemném stanovisku Policie ČR, Krajského ředitelství policie Pardubického kraje, Územního odboru Pardubice, dopravního inspektorátu v Pardubicích vydaného pod č.j. KRPE-74388/ČJ-2016-170606 ze dne 6.9.2016

#### stanovuje přechodnou úpravu provozu

ve smyslu ustanovení § 77 odst. 1 písm. c) zákona o silničním a vyhlášky č. 294/2015 Sb., **dopravní značení pro přechodnou úpravu provozu** na pozemních komunikacích, následující dopravní značení případně dopravní zařízení pro akci:

#### Oprava silnice II/305 Horní Jelení, ul. Kolářského

v místě: silnice I/35, II/305, III/3051 a III/3055.

dopravní značení dle situace, která je přílohou tohoto stanovení, s těmito odlišnostmi:

- 1) tvar uzavírky a směr vedení objízdné trasy na dz IS11a musí odpovídat skutečnosti.
- 2) vjezd do uzavřeného úseku silnice bude uzavřen (dz č. Z2 a B1) i z vedlejších komunikací, tyto pak budou také návštěvny a označeny jako slepé.
- 3) dz č. IP10b bude umístěno také na silnici I/35 vstříženě z obou stran před křižovatkou se silnicí II/305.
- 4) dodatkovou tabulku č. E3a pod dz č. IP10a neumísťovat, doplnit dz č. B1 + E3a (3000 m).

Užití dopravních značek a dopravních zařízení nesmí být v rozporu s příslušnými ustanoveními zákona o silničním provozu a vyhlášky č. 294/2015 Sb., kterou se provádějí zákon o silničním provozu.

Povinností žadatele je zabezpečit jejich údržbu po celé období přechodné úpravy provozu. Žadatel je povinen zajistit odstranění přechodné úpravy provozu neprodleně po naplnění důvodu, pro který byla přechodná úprava provozu stanovena.

Zodpovědná osoba: Martin Beránek, tel. 731 601 578

Platnost úpravy: od 12.9.2016 do 26.9.2016

Opatření nabývá účinnosti **pátým** dnem po vyvěšení.

#### Odůvodnění:

Městský úřad Holice, odbor životního prostředí a stavební úřad stanovil přechodnou úpravu na základě návrhu žadatel po písemném stanovisku Policie České republiky upravenou dle požadavků PČR. V souladu s ustanovením § 77 odst. 5 zákona o silničním provozu nedoručoval zdejší úřad návrh opatření obecné povahy a nevyzýval dotčené osoby k podávání připomínek nebo námitek. Stanovení přechodné úpravy provozu na silnici I/35 bylo vydáno po písemném souhlasu Krajského úřadu Pardubického kraje odboru dopravy a silničního hospodářství.

MĚSTSKÝ ÚŘAD  
HOLICE

Helena Sedláková v. r.  
zástupce vedoucího odboru ŽP a stavebního úřadu

Otisk úředního razítka

Za správnost vyhotovení: Ing. Karel Lomnický

**Toto oznámení musí být vyvěšeno po dobu 15 dnů na úředních deskách Města Horní Jelení, Obce Jaroslav a Obce Ostřetín.**

Vyvěšeno dne: 9.9.2016

Sejmuto dne: .....

Razítko, podpis orgánu, který potvrzuje vyvěšení a sejmutí oznámení.

#### Příloha:

Situace dopravního značení.

#### Obdrží:

EUROVIA CS, a.s., oblast Čechy střed, závod Čechy východ, IDDS: bjpzdta

sídlo: Piletická č.p. 498, 503 41 Hradec Králové 7

Správa a údržba silnic Pardubického kraje, IDDS: f7hk8f9

sídlo: Doubravice č.p. 98, 533 53 Pardubice

Ředitelství silnic a dálnic ČR, správa Pardubice, IDDS: zjq4rbz

sídlo: Hlaváčova č.p. 902, 530 02 Pardubice 2

Město Horní Jelení, IDDS: 5dkbd7x

sídlo: náměstí Komenského č.p. 114, 533 74 Horní Jelení

Obec Jaroslav, IDDS: stga3z9

sídlo: Jaroslav č.p. 6, 534 01 Holice v Čechách

Obec Ostřetín, IDDS: f7ha9q8


sídlo: Ostřetín č.p. 92, 534 01 Holice v Čechách

Krajské ředitelství policie Pardubického kraje, Dopravní inspektorát, IDDS: ndihp32

sídlo: Na Spravedlnosti č.p. 2516, Zelené Předměstí, 530 02 Pardubice 2

Krajský úřad Pardubického kraje, odbor dopravy a silničního hospodářství, IDDS: z28bwu9

sídlo: Komenského náměstí č.p. 125, Pardubice-Staré Město, 530 02 Pardubice 2

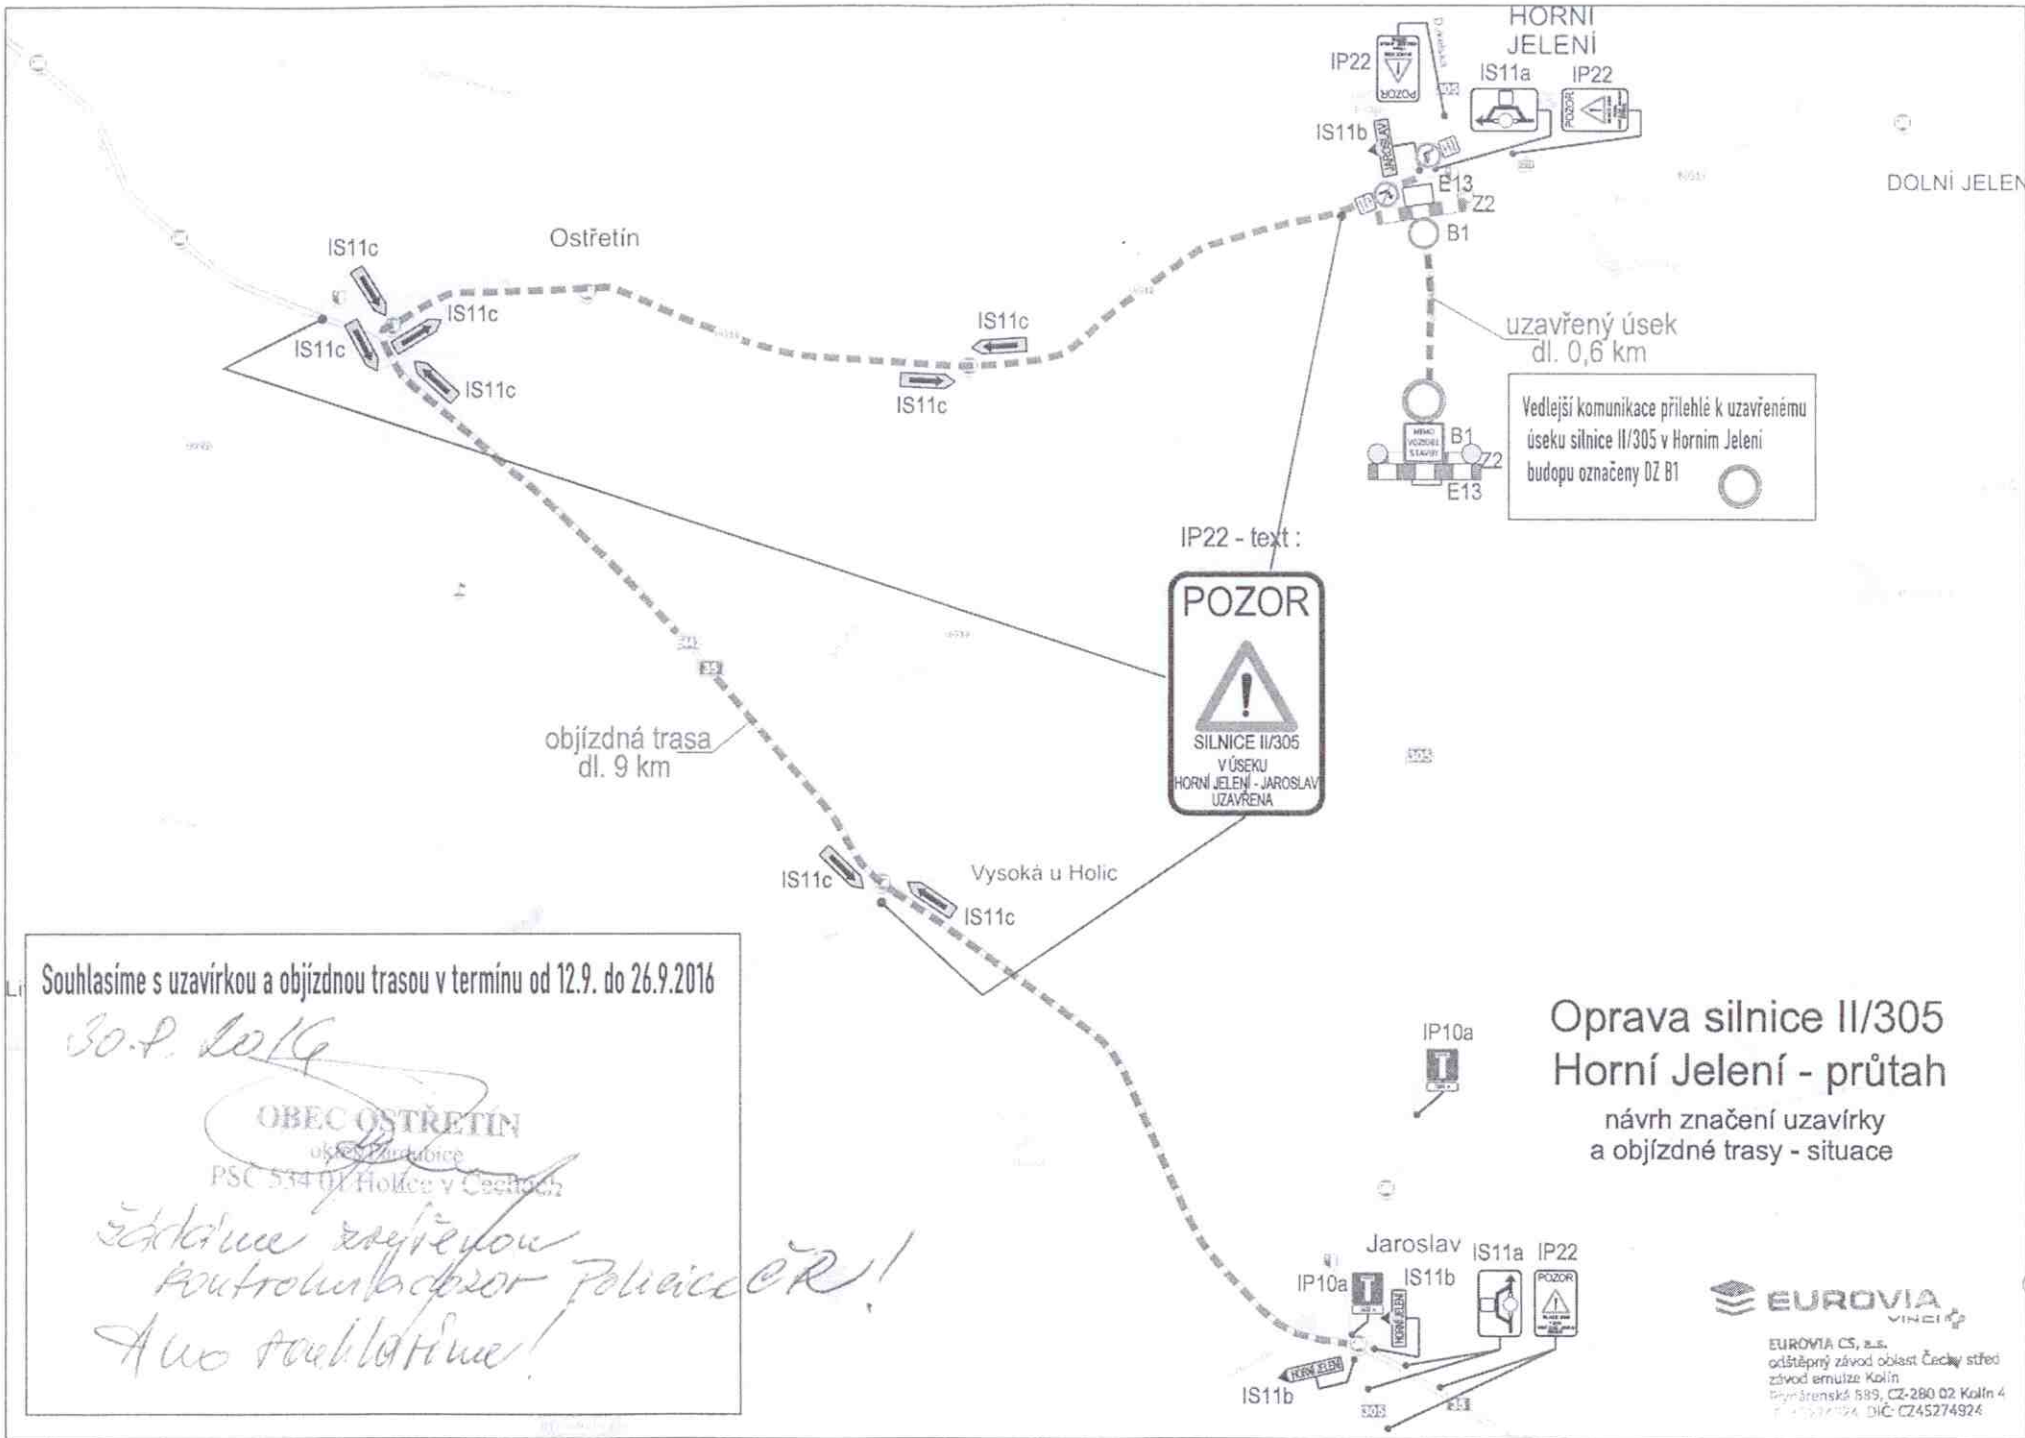

Souhlasíme s uzavírkou a objízdnou trasou v termínu od 12.9. do 26.9.2016

*30.9.2016*

**OBEC OSTŘETÍN**  
okres Pardubice  
PSC 534 01 Holice v Čechách

*zákazník zapůjčen  
kontrolní bod policie ČR!  
A wo povoláme!*

IP22 - text :

**POZOR**

SILNICE II/305  
V ÚSEKU  
HORNÍ JELENÍ - JAROSLAV  
UZAVŘENA

uzavřený úsek  
dl. 0,6 km

Vedlejší komunikace přilehlé k uzavřenému  
úseku silnice II/305 v Horním Jelení  
budou označeny DZ B1

**Oprava silnice II/305  
Horní Jelení - průtah**

návrh značení uzavírky  
a objízdné trasy - situace

**EUROVIA**  
VINCI

EUROVIA CS, s.r.o.  
odštěpný závod oblast Čechy střed  
závod emuze Kolín  
Přemyslovská 589, CZ-280 02 Kolín 4  
IČ: 2527194 DIČ: CZ45274924